
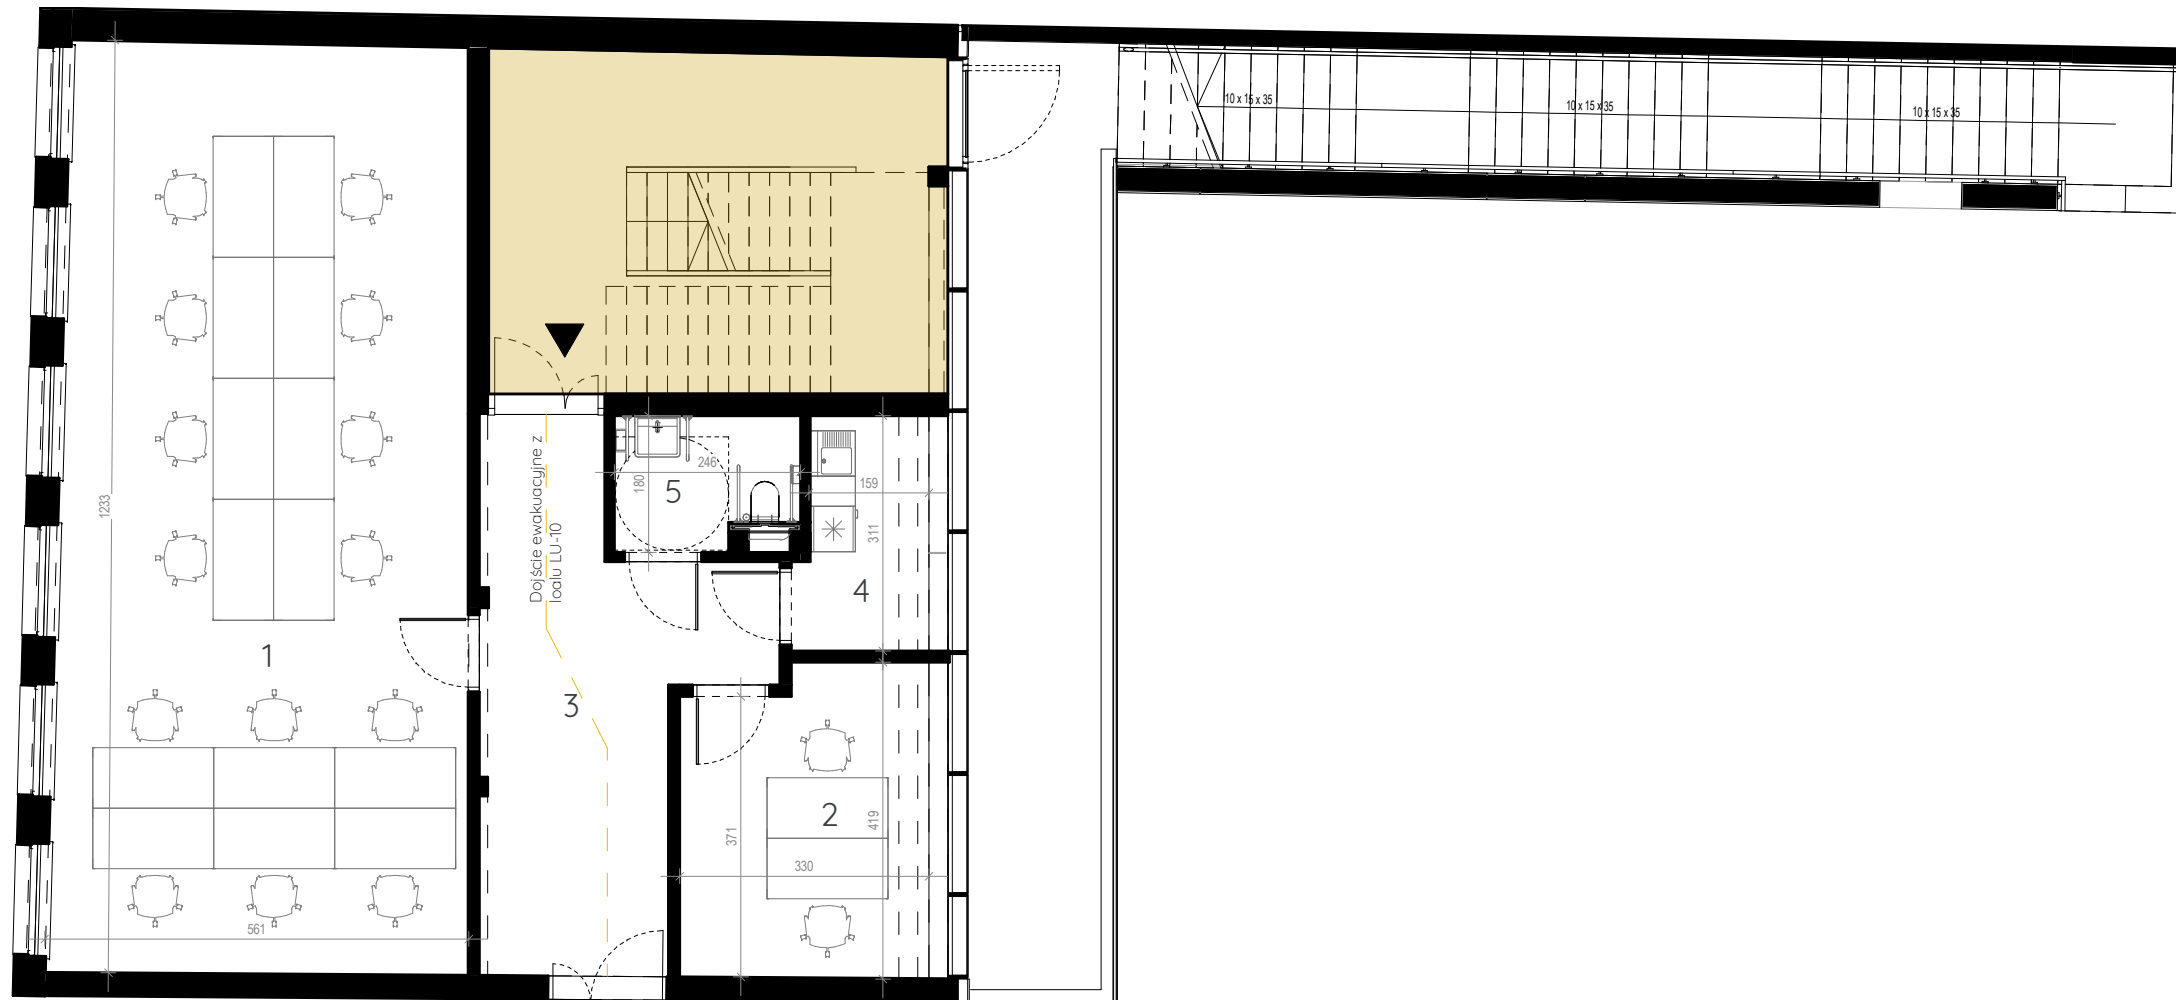


Lokalizacja lokalu

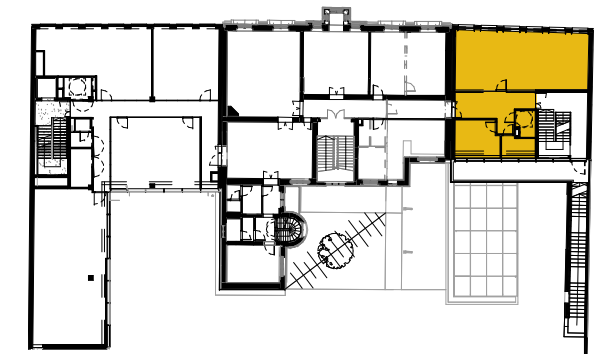

MOżliwość połączenia z lokalem usługowym LU-10

Cena:

Pow. pomieszczeń:

**110.12m<sup>2</sup>**

1	Pom. biurowe	66,67 m <sup>2</sup>
2	Pom. biurowe	14,13 m <sup>2</sup>
3	Komunikacja	19,29 m <sup>2</sup>
4	Kuchnia	5,96 m <sup>2</sup>
5	WC	4,07 m <sup>2</sup>

Wysokość lokalu: 349 cm.

Belki: 291 cm od poziomu wykończonej posadzki + belka parapetowa 48 cm.

Pomieszczenia nie wchodzące w zakres lokalu I Aranżacja przedstawiona na rysunkach jest przykładowa.



Uwagi: 1. Wymiary i powierzchnie w dalszym etapie projektowania mogą ulec nieznacznym zmianom. 2. Wykończenia podłóg, ścian i sufitów określono w projekcie budowlanym oraz w planie prac konserwatorskich. 3. Powierzchnie liczone wg PN-ISO 9836. 4. Urządzenia sanitarne i kuchenne oraz meble nie stanowią wyposażenia lokalu. Rozmieszczenie mebli jest przykładowe, a rozmieszczenie urządzeń wskazuje lokalizację podejść instalacji. 5. Szczegółowe dane i rysunki techniczne dostępne w biurze sprzedaży. 6. Nie dopuszcza się jakichkolwiek ingerencji w konstrukcję, elewację oraz ściany międzylokalowe.

GŁÓWNY PROJEKTANT