


MOżliwość POŁĄCZENIA Z LOKALEM USŁUGOWYM LU-10

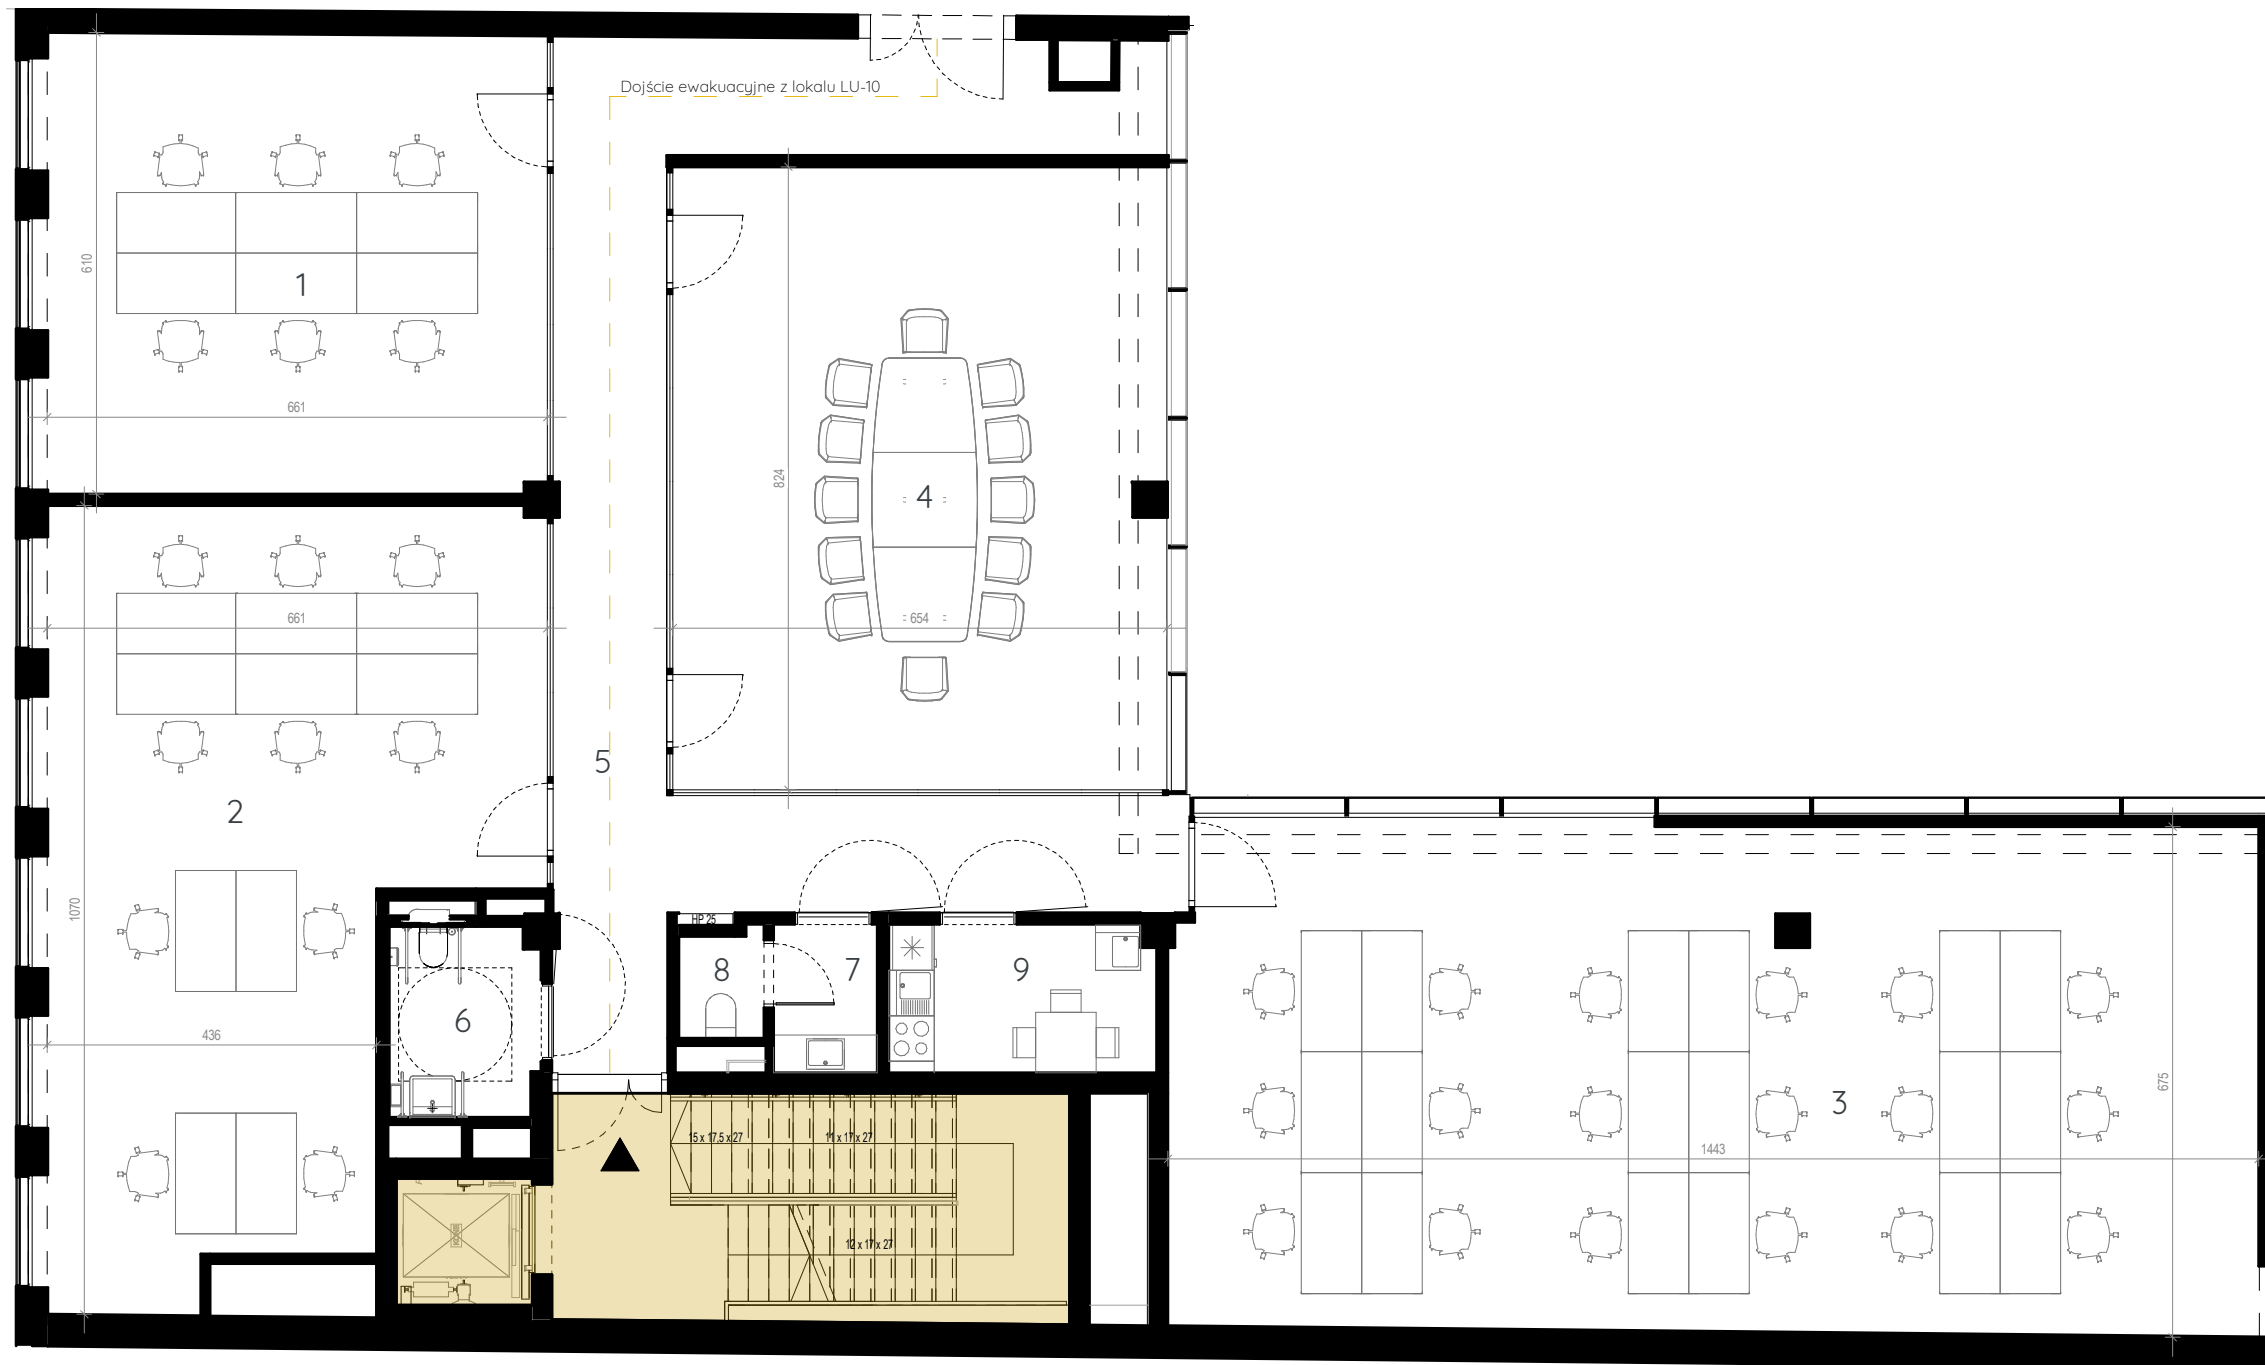

Lokalizacja lokalu



Cena:

Pow. pomieszczeń:

310.09m²

1	Pom. biurowe	40,36 m ²
2	Pom. biurowe	56,26 m ²
3	Pom. biurowe	98,49 m ²
4	Sala konferencyjna	56,34 m ²
5	Kuchnia	42,53 m ²
6	WC	4,92 m ²
7	Przedsiónek WC	2,71 m ²
8	WC	1,57 m ²
9	Pom. socjalne	6,91 m ²

Wysokość lokalu: 349 cm.
Belki: 294 cm od poziomu wykończonej posadzki.

Pomieszczenia nie wchodzące w zakres lokalu I Aranżacja przedstawiona na rysunkach jest przykładowa.



Uwagi: 1. Wymiary i powierzchnie w dalszym etapie projektowania mogą ulec nieznacznym zmianom. 2. Wykończenia podłóg, ścian i sufitów określono w projekcie budowlanym oraz w planie prac konserwatorskich. 3. Powierzchnie liczone wg PN-ISO 9836. 4. Urządzenia sanitarne i kuchenne oraz meble nie stanowią wyposażenia lokalu. Rozmieszczenie mebli jest przykładowe, a rozmieszczenie urządzeń wskazuje lokalizację podejść instalacji. 5. Szczegółowe dane i rysunki techniczne dostępne w biurze sprzedaży. 6. Nie dopuszcza się jakichkolwiek ingerencji w konstrukcję, elewację oraz ściany międzylokalowe.

GŁÓWNY PROJEKTANT